


площ на проектен ПИ с идентификатор 07079.835.6 – 1 631 m<sup>2</sup>;  
площ на проектен ПИ с идентификатор 07079.835.7 – 425m<sup>2</sup>;

площ на оперативна зона 1 – 665 м<sup>2</sup>;  
площ на оперативна зона 2 – 116 м<sup>2</sup>.

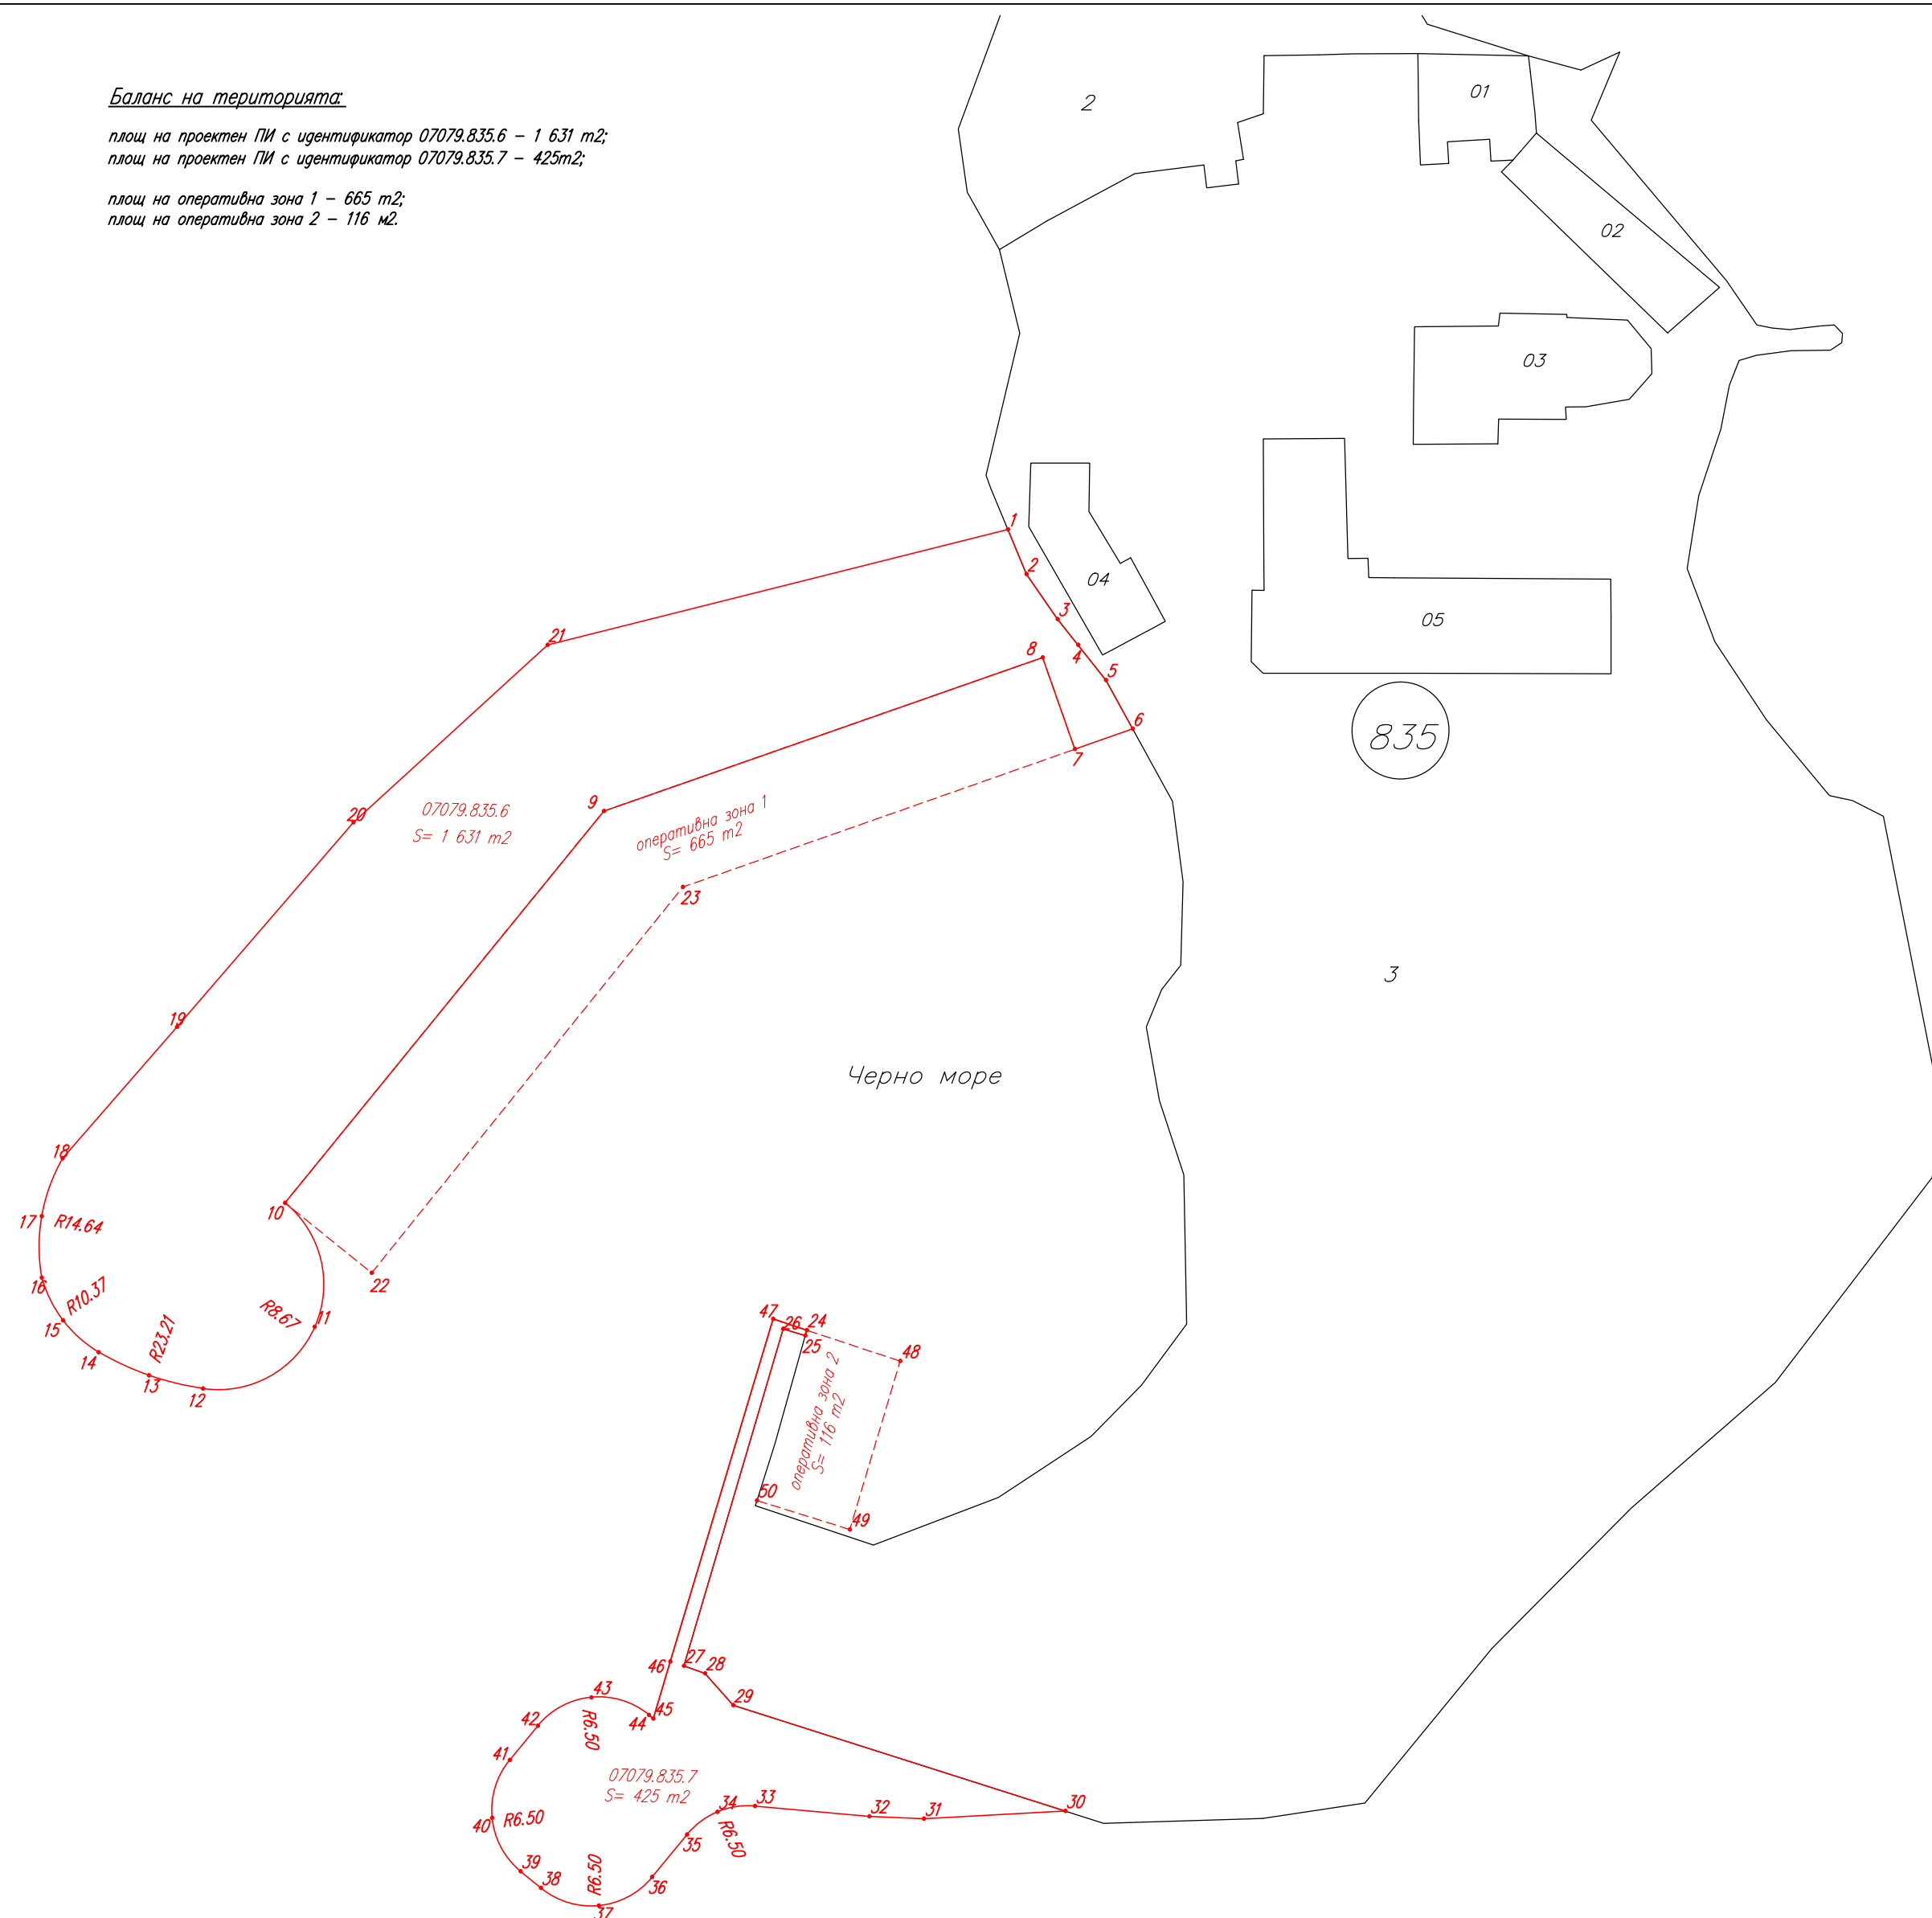

Координатен регистър на чупките  
на ПУП – Парцеларен план за  
обособяване на два броя проектни  
поземлени имоти с проектни  
идентификатори 07079.835.6 и  
07079.835.7, оперативна зона 1 и  
оперативна зона 2.  
Координатна система БГС 2005 –  
Кадастрална

$N$	$Y [m]$	$X [m]$
1	668791.617	4705655.498
2	668793.191	4705651.820
3	668795.785	4705648.151
4	668797.499	4705646.037
5	668799.821	4705643.175
6	668802.061	4705639.189
7	668797.313	4705637.463
8	668794.581	4705644.982
9	668758.607	4705631.972
10	668732.713	4705599.457
11	668735.256	4705589.272
12	668726.124	4705584.106
13	668721.660	4705585.133
14	668717.507	4705587.003
15	668714.540	4705589.588
16	668712.754	4705593.079
17	668712.696	4705598.144
18	668714.367	4705602.929
19	668723.663	4705613.835
20	668738.011	4705630.806
21	668753.836	4705645.588
22	668739.908	4705593.793
23	668765.185	4705625.776
24	668775.764	4705589.438
25	668775.644	4705588.994
26	668773.820	4705589.510
27	668765.941	4705561.708
28	668767.689	4705561.121
29	668770.036	4705558.500
30	668797.451	4705550.095
31	668785.828	4705549.336
32	668781.329	4705549.489
33	668771.906	4705550.227
34	668768.821	4705549.714
35	668766.333	4705547.821
36	668763.500	4705544.298
37	668759.136	4705541.910
38	668754.361	4705543.308
39	668752.680	4705544.660
40	668750.292	4705549.025
41	668751.689	4705553.798
42	668753.974	4705556.640
43	668758.339	4705559.028
44	668763.113	4705557.330
45	668763.468	4705557.344
46	668764.823	4705562.045
47	668772.977	4705590.330
48	668783.469	4705586.970
49	668779.480	4705573.075
50	668771.809	4705575.381

Координатен регистър на чупките  
на ПУП-Парцеларен план за  
обособяване на два броя проектни  
поземлени имоти с проектни  
идентификатори 07079.835.6 и  
07079.835.7, оперативна зона 1 и  
оперативна зона 2.  
Координатна система 1970 год.

$N$	$Y$ [m]	$X$ [m]
1	9592744.0822	4639418.483
2	9592745.622	4638414.788
3	9592748.177	4639411.092
4	9592749.869	4638408.960
5	9592752.161	4639406.073
6	9592754.359	4638402.063
7	9592749.552	4639400.388
8	9592746.940	4638407.936
9	9592710.828	4638395.306
10	9592684.590	4638363.064
11	9592687.026	4638352.852
12	9592677.839	4638347.783
13	9592673.386	4638348.857
14	9592669.252	4638350.771
15	9592666.313	4638353.387
16	9592664.564	4638356.897
17	9592664.559	4638361.963
18	9592666.281	4638366.730
19	9592676.692	4638377.538
20	9592690.220	4638394.357
21	9592706.201	4639408.972
22	9592691.725	4638357.307
23	9592717.341	4638389.057
24	9592727.536	4638352.590
25	9592727.411	4638352.147
26	9592725.592	4638352.683
27	9592717.419	4638324.964
28	9592719.161	4638324.358
29	9592721.481	4638321.71
30	9592748.807	4638313.018
31	9592737.176	4638312.382
32	9592732.678	4638312.582
33	9592723.263	4638313.420
34	9592720.173	4638312.939
35	9592717.665	4638311.073
36	9592714.794	4638307.580
37	9592710.405	4638305.238
38	9592705.645	4638306.686
39	9592703.978	4638308.056
40	9592701.636	4638312.446
41	9592703.084	4638317.205
42	9592705.399	4638320.022
43	9592709.789	4638322.364
44	9592714.548	4638320.916
45	9592714.900	4638320.626
46	9592716.305	4638325.313
47	9592724.758	4638353.512
48	9592735.215	4638350.041
49	9592731.079	4638336.188
50	9592723.432	4638338.575

Съгласувал: Водещ проектант: инж. Любен Бояров .....



. " ~~AA~~ FH , .5, .25,  
 .. 0878 36 16 65  
 e-mail: lt\_co@abv.bg

[illegible]