


ЕКАТТЕ: 68577 - 40511; СРЕДСКО - КУКУРЯК; МЕЖДУСТЪЛБИЕ 395-399

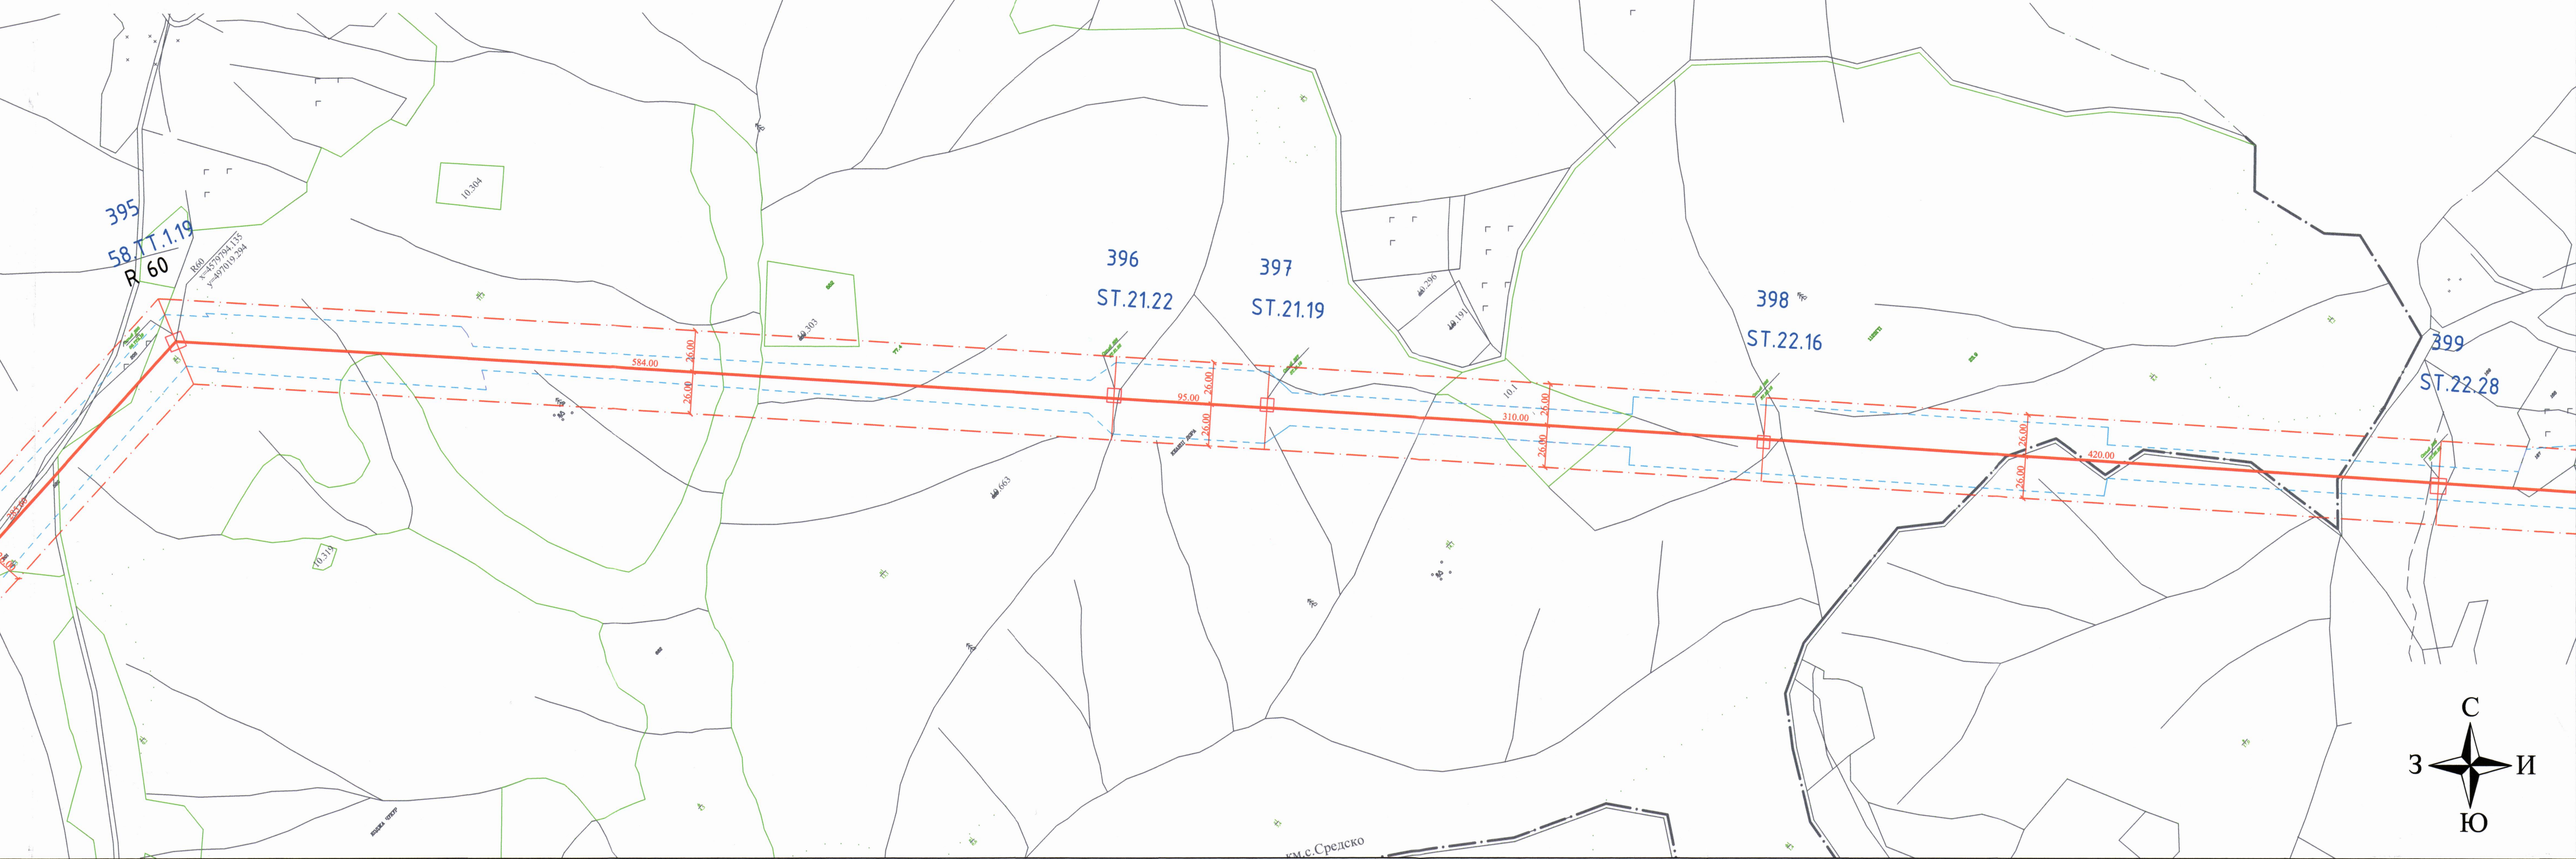

ЛЕГЕНДА:

- Проектен електропровод
- Сервитут проектен
- Сервитут стар
- 1000
- 2000
- 192
- Имотна граница
- Землищна граница
- Номер на стълб/Номенклатура на стълб
- Номер на репер

Възложител :

"ЕЛЕКТРОЕНЕРГИЕН СИСТЕМЕН ОПЕРАТОР" ЕАД

Изпълнител :

"СИДИЕС 9" ЕООД

Обект : „Изготвяне на подробен устройствен план/парцеларен план (ПУП/ПП) за изменение на действащ ПУП/ПП на ВЛ 400 kV п/ст "Марица изток" Р.България и п/ст "Неа Санта" Р.Гърция (ВЛ 400 kV "Перперикон") - разширение на сервитутната зона в участъка от стълб №189 до стълб №427"

Чертеж : ПОДРОБЕН УСТРОЙСТВЕН ПЛАН - ПАРЦЕЛАРЕН ПЛАН в община Кирково - землище Средско - Кукурмяк - междустълбие 395-399

Длъжност:	Име, Фамилия:	Подпис:
Ръководил проект:	Димо Славков	
Проектант по част Геодезическа:	инж. Ангел Илиев	
Фаза на проекта :	Работен проект	
Част на проекта :	Геодезическа	
Код на чертежа:	RP_PP_KIR_68577_395-399	
Номер на чертежа:	02	
Мащаб на чертежа :	1 : 2000	
Дата:	02.2023	
Ревизия :	03	
Име на файла: 03_RP_PP_KIR		

С

З

И

Ю