


ЕКАТТЕ: 03499 - 87672; БЕЛИ ПЛАСТ - ЯСТРЕБ; МЕЖДУСТЪЛБИЕ 202-206

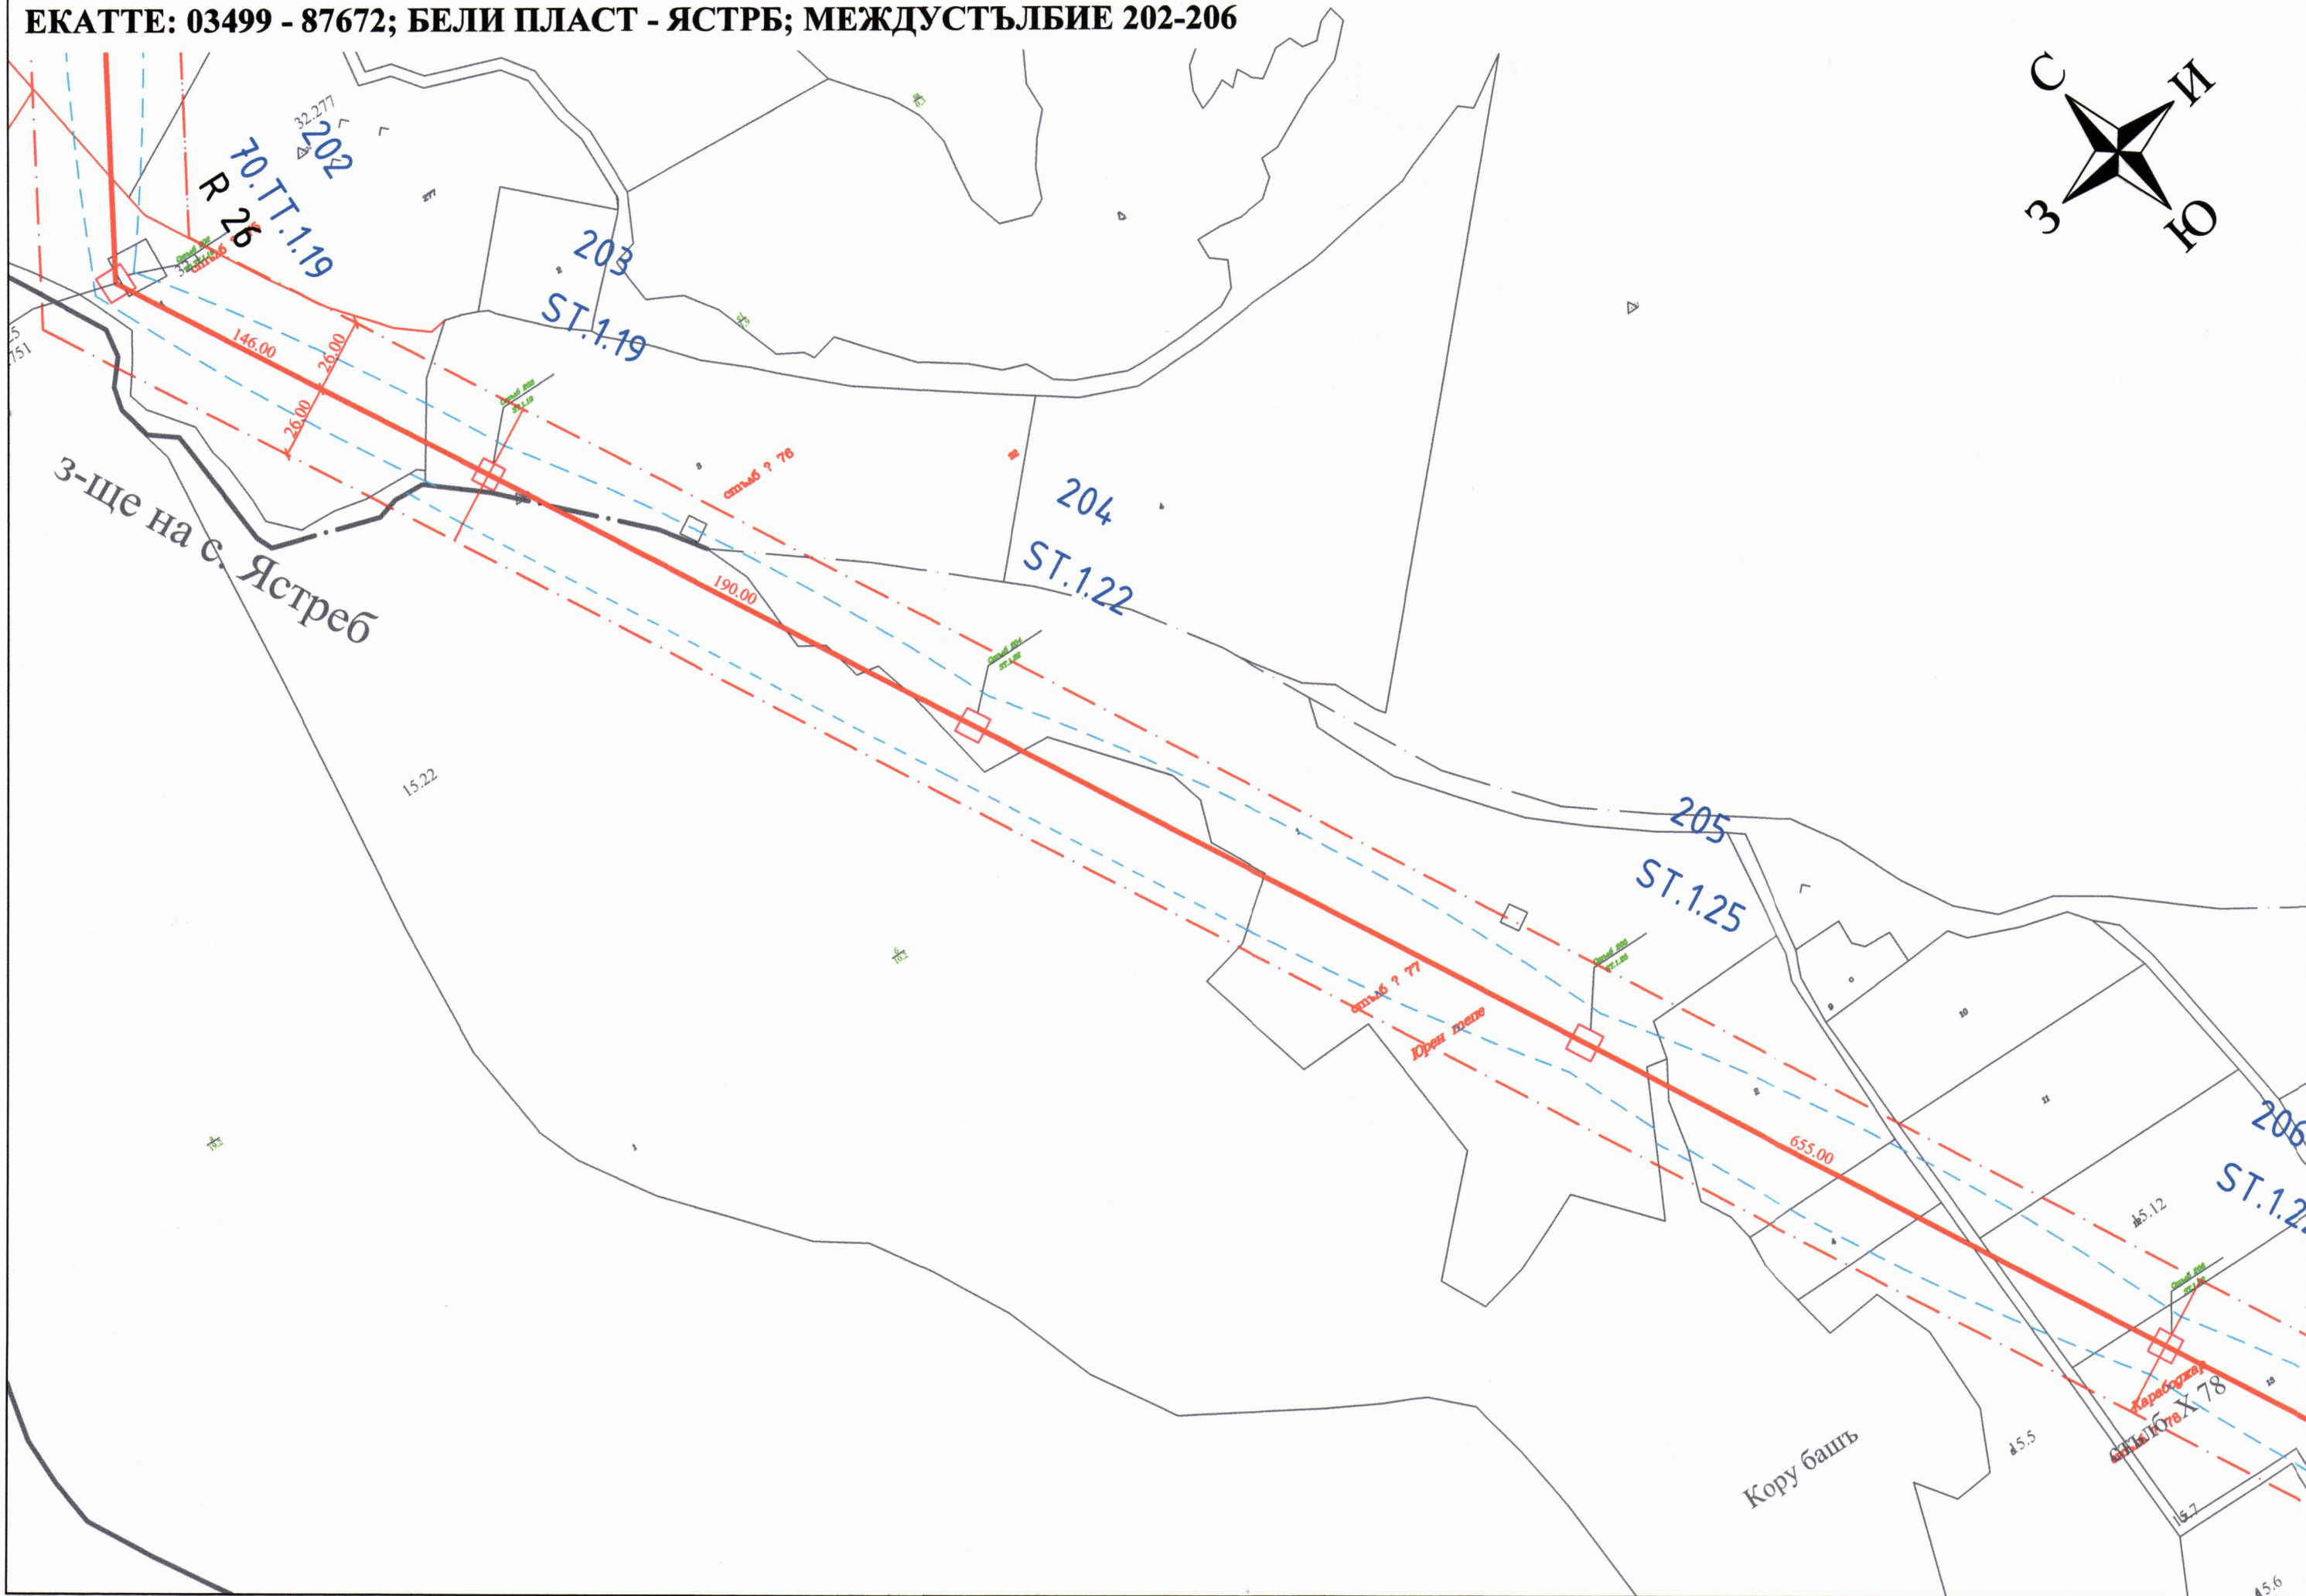

ЛЕГЕНДА:


- Проектен електропровод
- - - Сервитут проектен
- - - Сервитут стар
- 1000 Номер на точка от сервитута дясно
- 2000 Номер на точка от сервитута ляво
- 192 Номер на точка в оста на трасето в зоната на стълбовете
- Имотна граница
- Землищна граница
- Номер на стълб/Номенклатура на стълб
- R1 Номер на репер

Възложител :



"ЕЛЕКТРОЕНЕРГИЕН СИСТЕМЕН ОПЕРАТОР" ЕАД

Изпълнител :

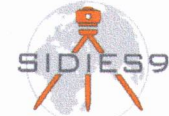

"СИДИЕС 9" ЕООД

Обект : „Изготвяне на подробен устройствен план/парцеларен план (ПУП/ПП) за изменение на действащ ПУП/ПП на ВЛ 400 kV п/ст "Марица изток" Р.България и п/ст "Неа Санта" Р.Гърция (ВЛ 400 kV "Перперикон") - разширение на сервитутната зона в участъка от стълб №189 до стълб №427"

Чертеж : ПОДРОБЕН УСТРОЙСТВЕН ПЛАН - ПАРЦЕЛАРЕН ПЛАН в община Кърджали - землище Бели Пласт - Ястреб - междустълбие 202-206

| | | |
|---------------------------------|-------------------------|---------|
| Длъжност: | Име, Фамилия: | Подпис: |
| Ръководил проект: | Димо Славков | |
| Проектант по част Геодезическа: | инж. Ангел Илиев | |
| Фаза на проекта : | Работен проект | |
| Част на проекта : | Геодезическа | |
| Код на чертежа: | RP_PP_KAR_03499_202-206 | |
| Номер на чертежа: | 02 | |
| Мащаб на чертежа : | 1 : 2000 | |
| Дата: | 02.2023 | |
| Ревизия : | 01 | |

Име на файла: 01_RP_PP_KAR

